



Lengte doorsnede A - A'

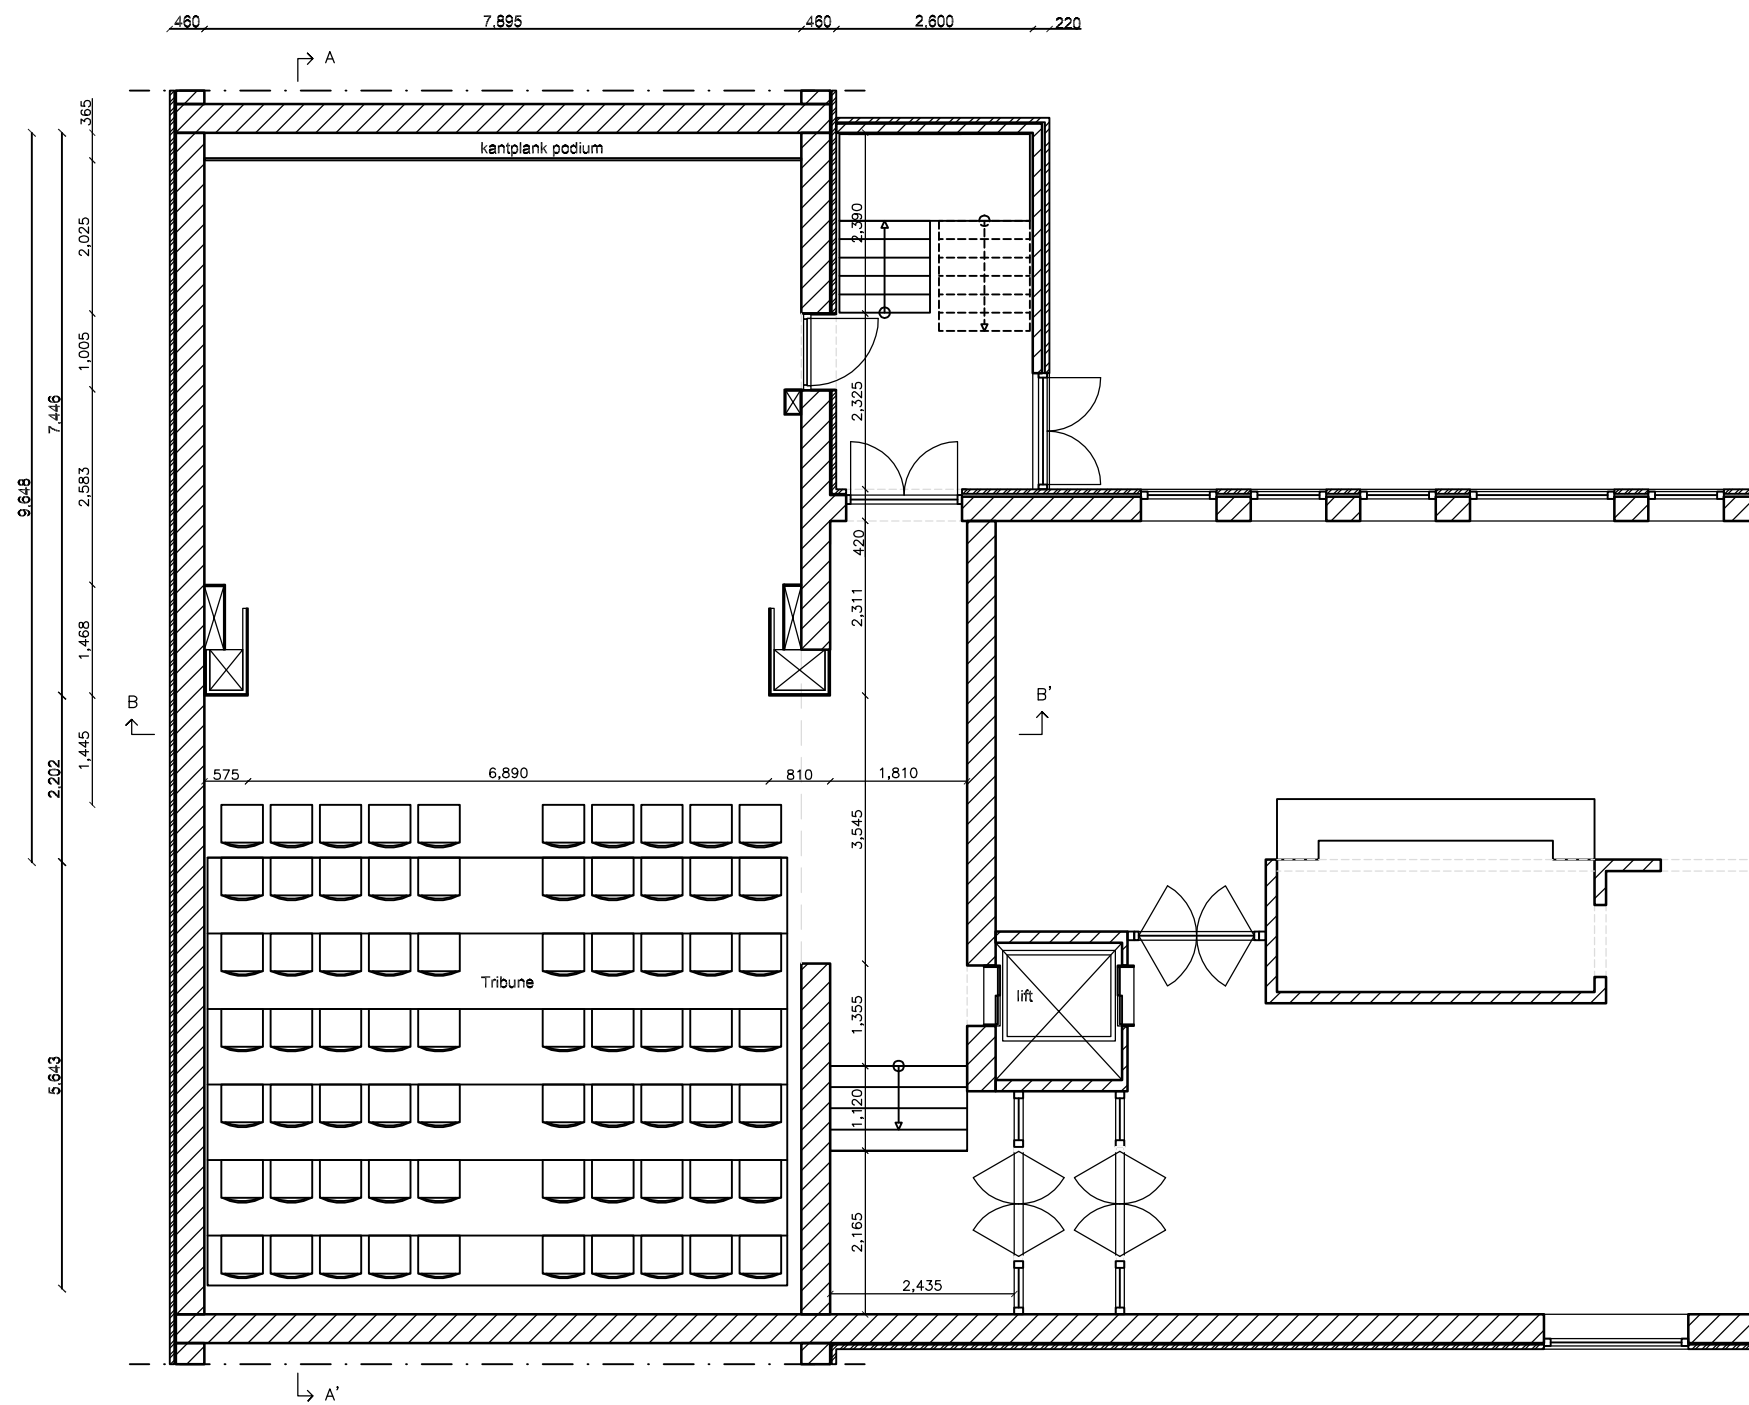

Plattegrond Zaal en Foyer

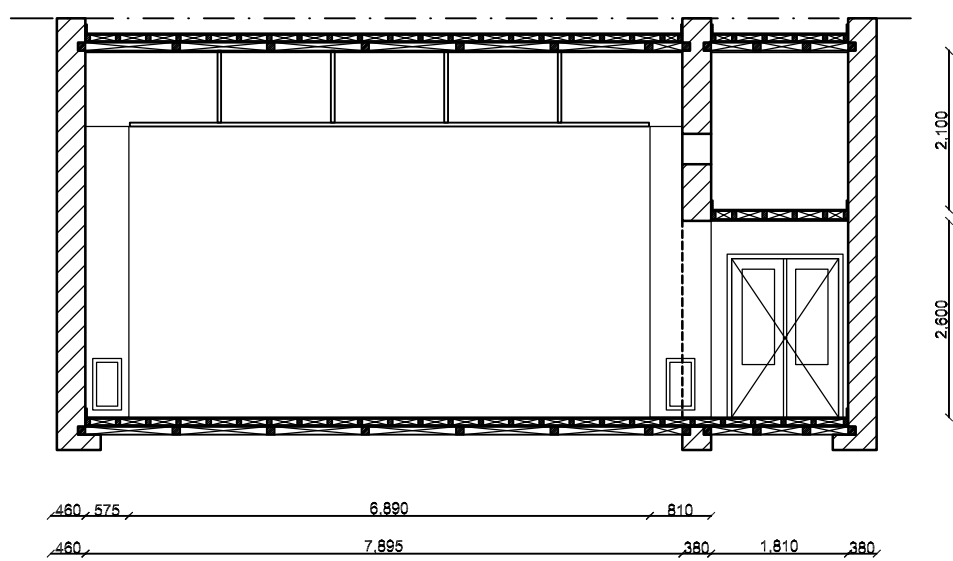

Dwarsdoorsnede B - B'

Polanen Theater
Theaterzaal

Onderwerp: Plattegrond en doorsneden
Getek.: Bart Hettinga
Datum: 26-02-2016
Bladnr.:

Formaat: A3
Schaal: 1/100
Gewijzigd: N.V.T.
N.V.T.